




**DOSSIER DE PRESENTATION
SCHEMA DIRECTEUR DES ZONES OUVERTES A L'URBANISATION**


VILLE DE GUENANGE
DOSSIER DE PRESENTATION - COMMISSION DES SITES
SCHEMA DIRECTEUR DES ZONES OUVERTES A L'URBANISATION

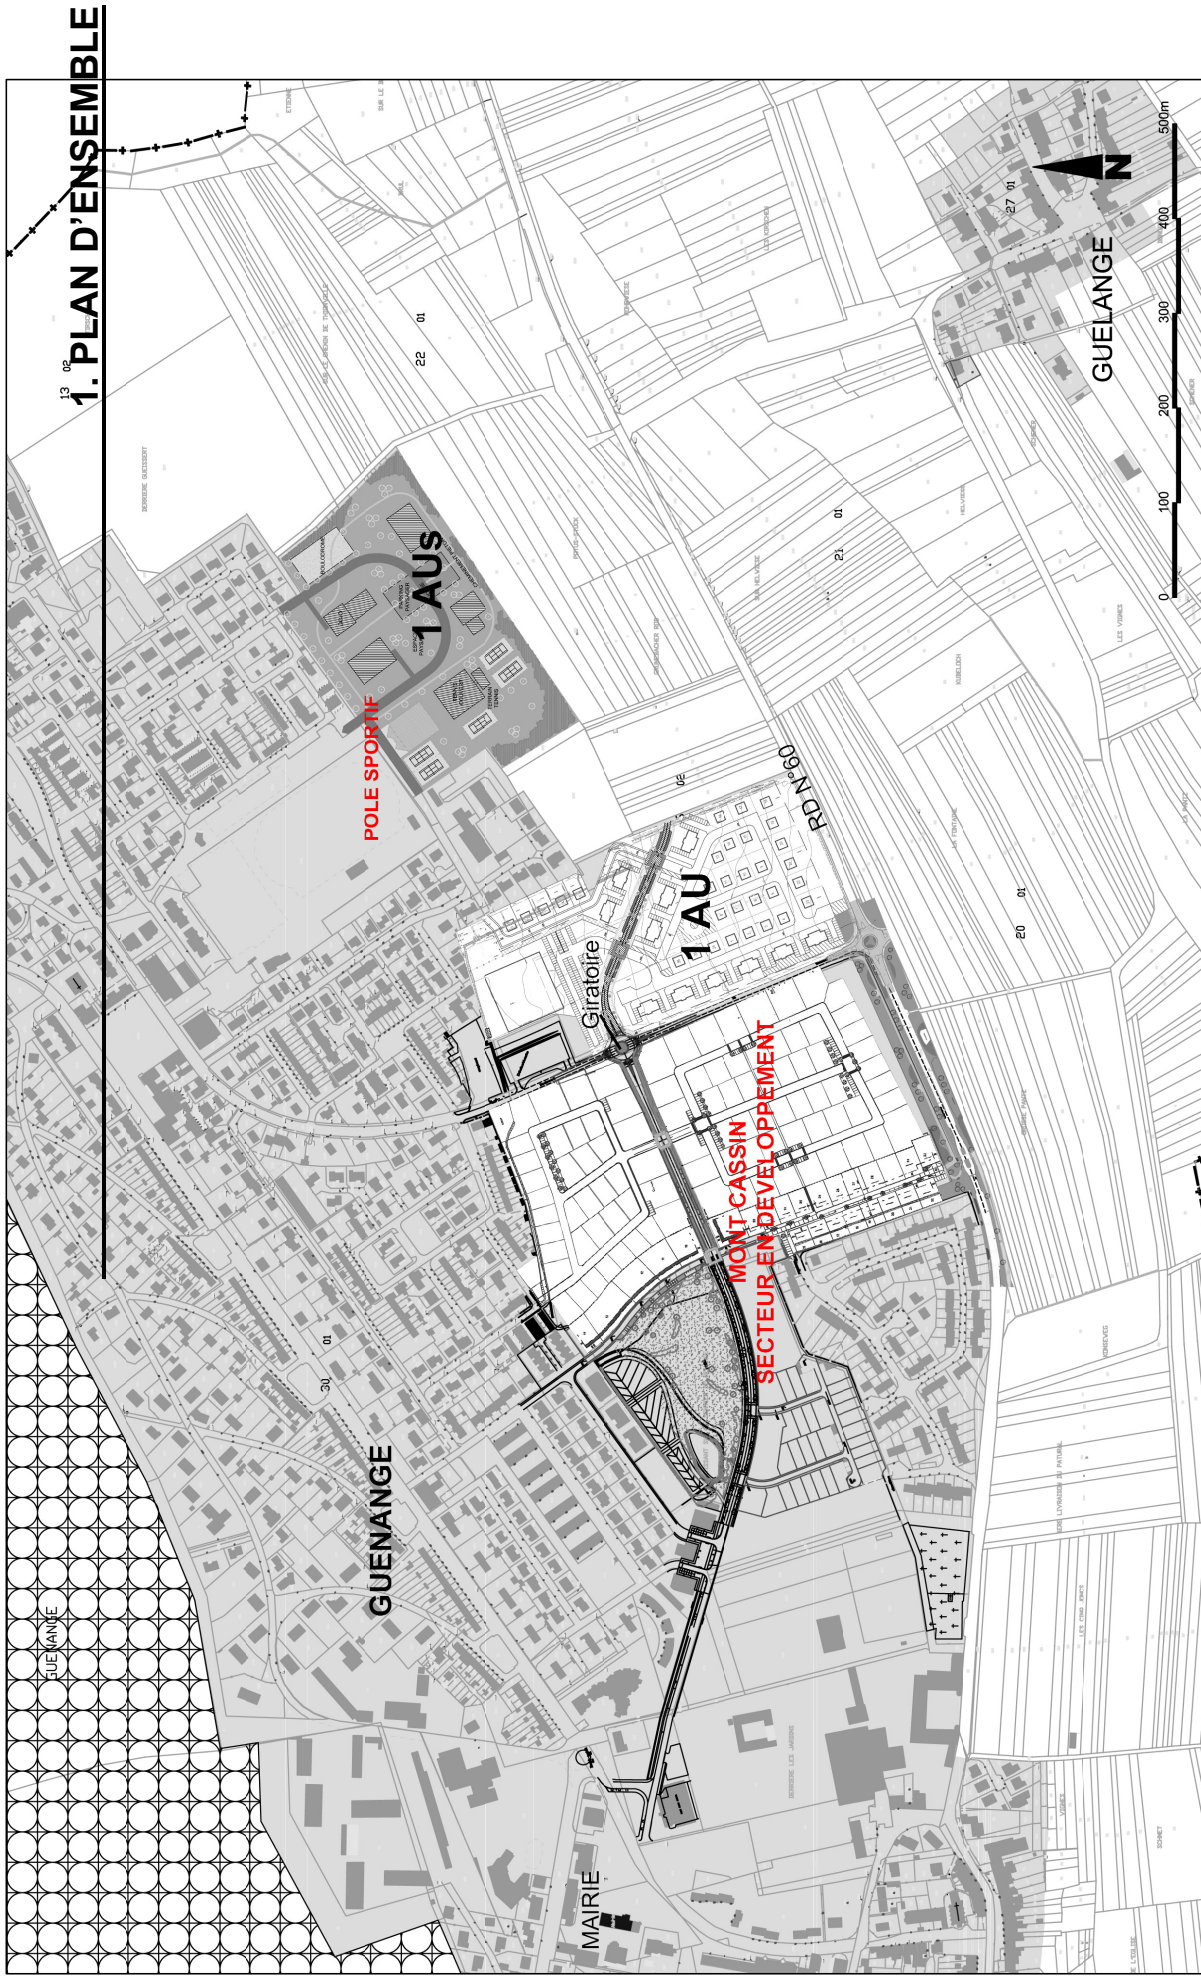

VILLE DE GUENANGE

DOSSIER DE PRESENTATION - COMMISSION DES SITES

SCHEMA DIRECTEUR DES ZONES OUVERTES A L'URBANISATION

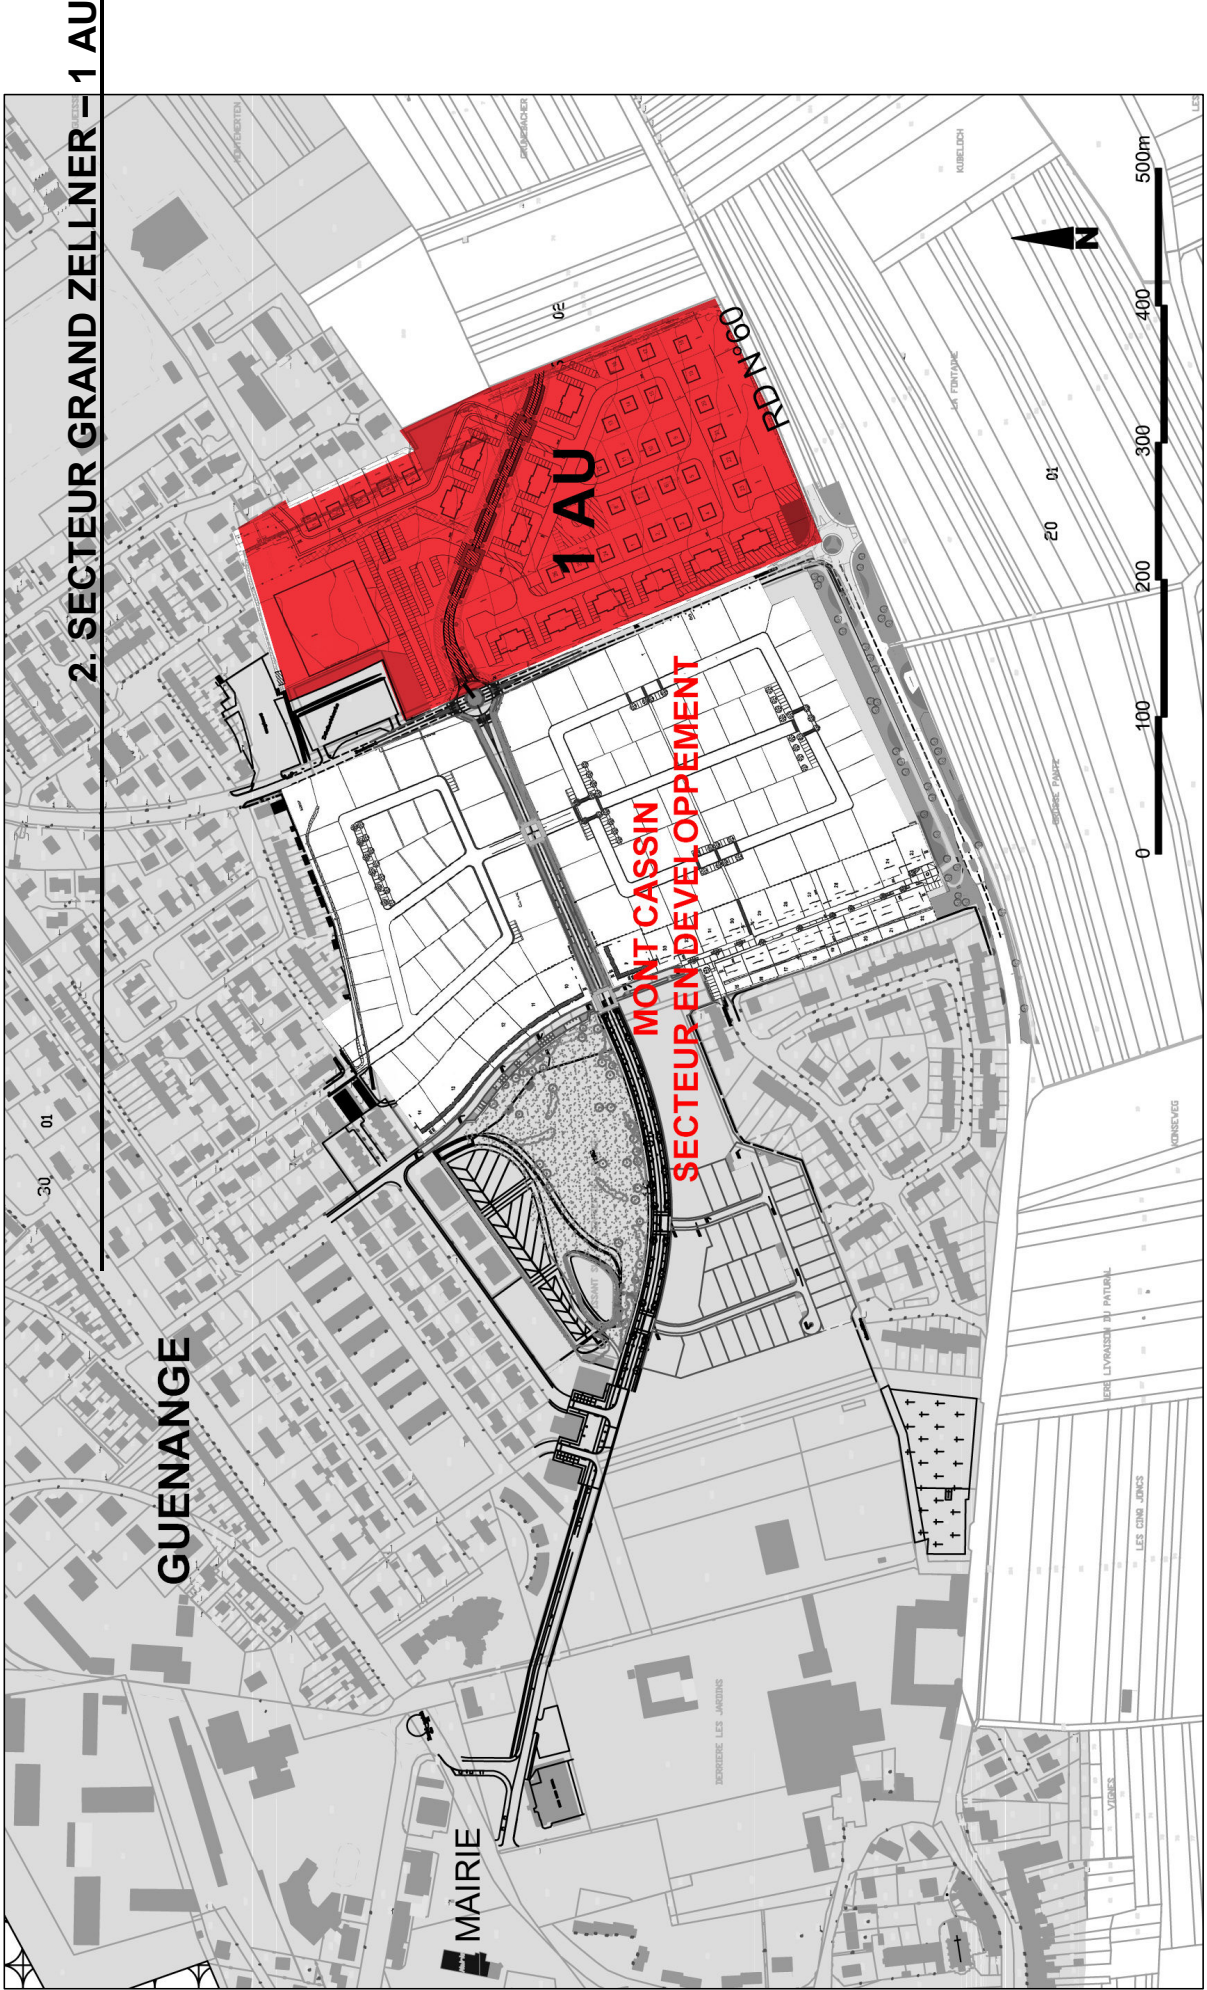

VILLE DE GUENANGE
 DOSSIER DE PRESENTATION - COMMISSION DES SITES
 SCHEMA DIRECTEUR DES ZONES OUVERTES A L'URBANISATION

3. SECTEUR HONTEMERTEN – 1 AUS



LEGENDE

	Voirie primaire		Parking paysager
	Chemin piéton		Arbres espace paysager
	Bâtiments projetés		Ecran végétal