
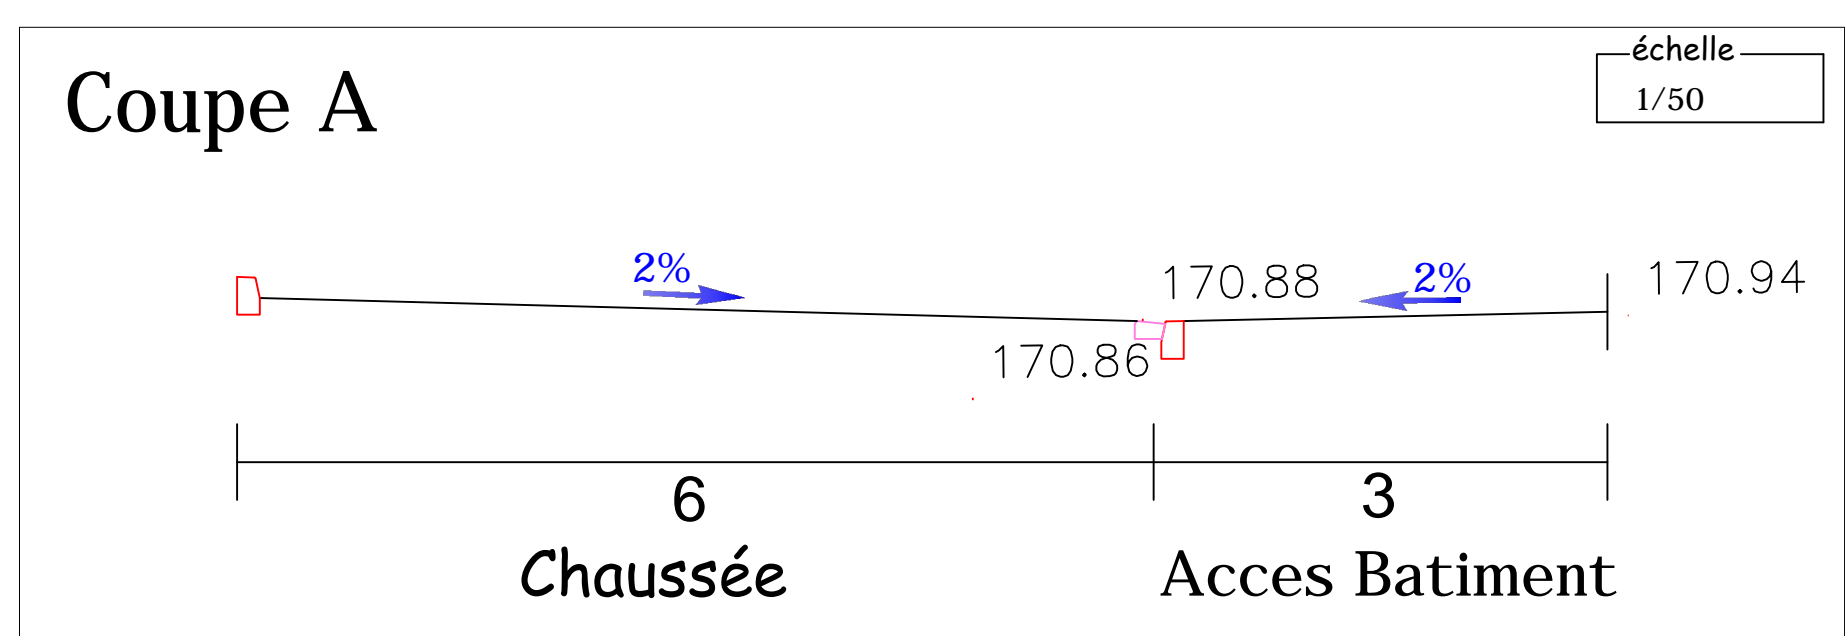
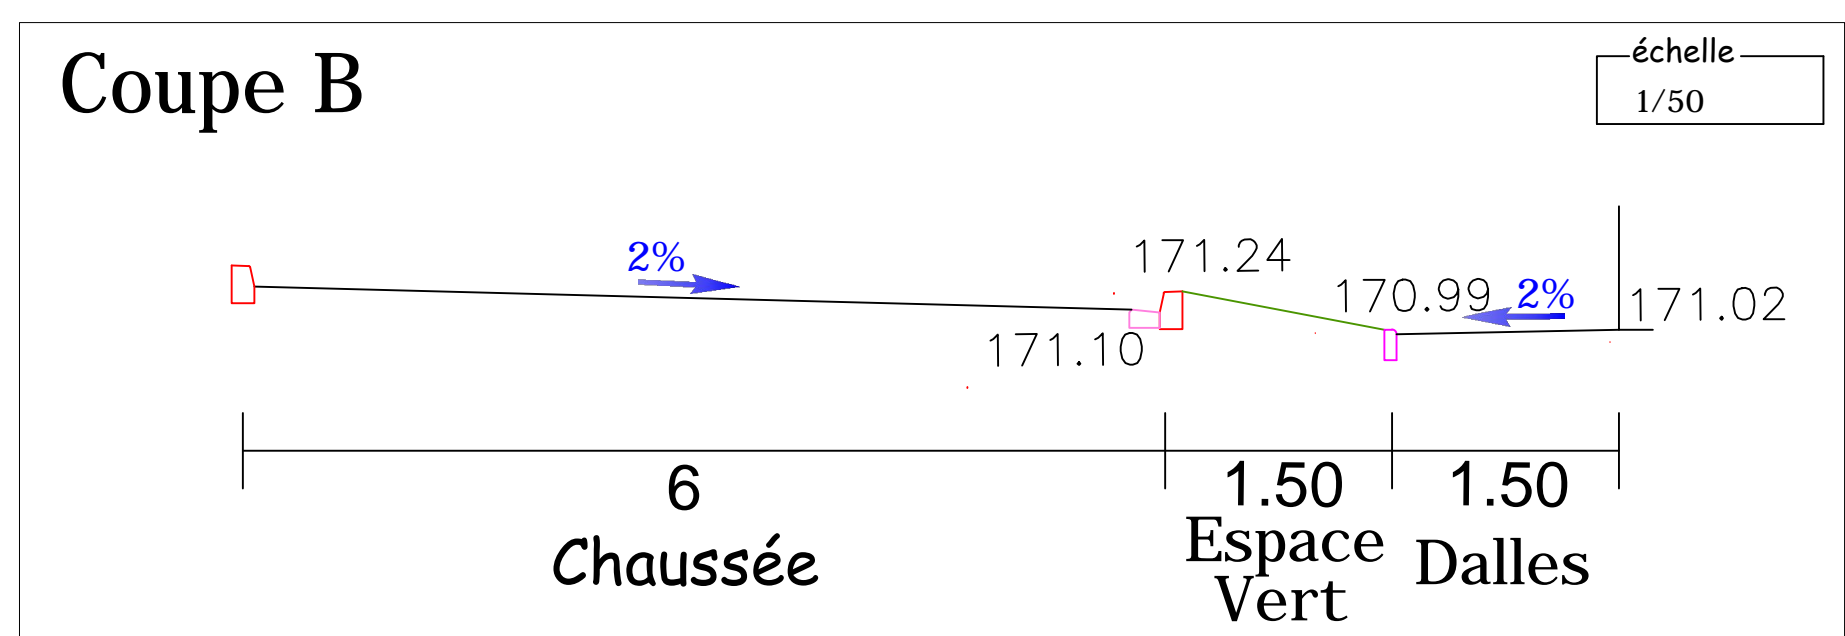
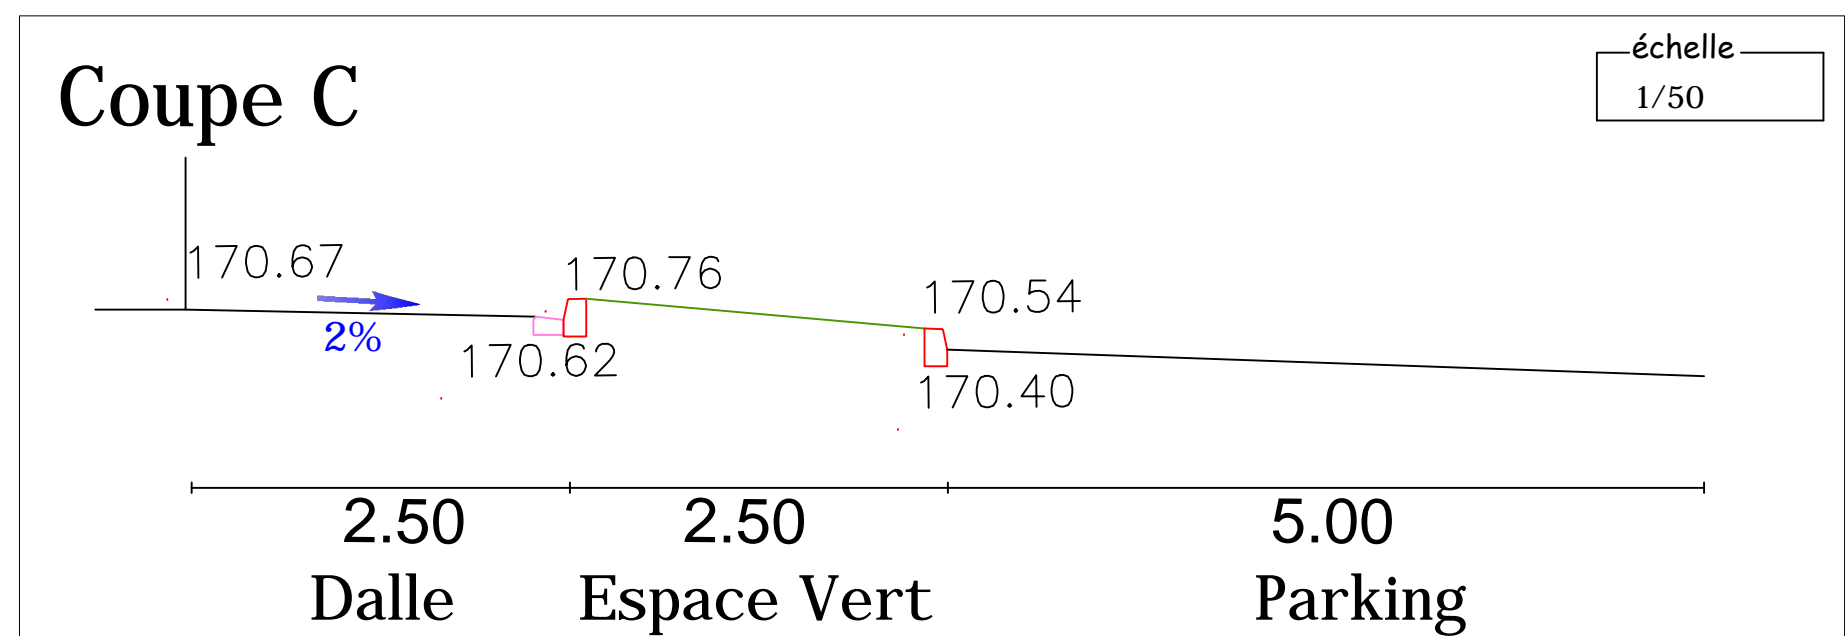
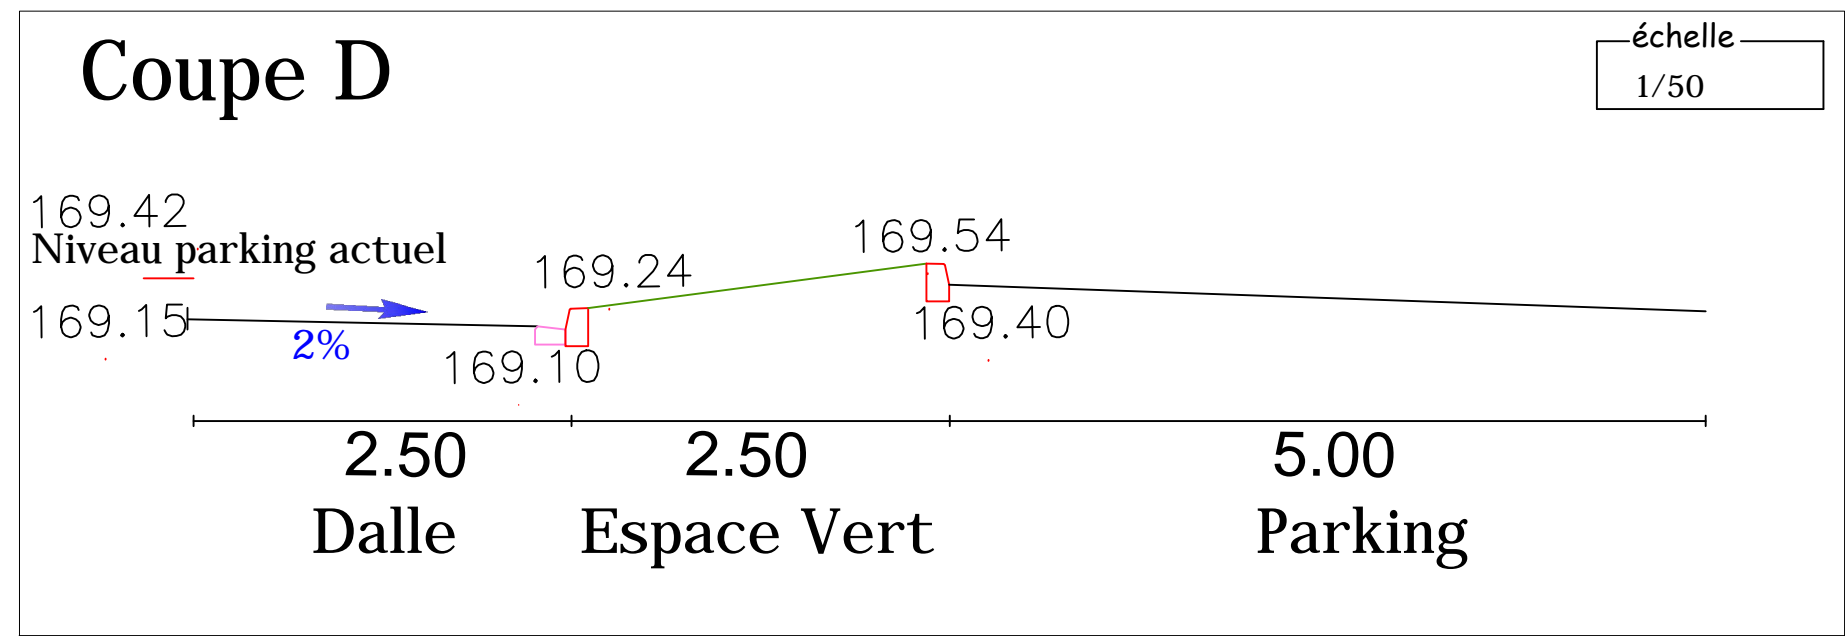
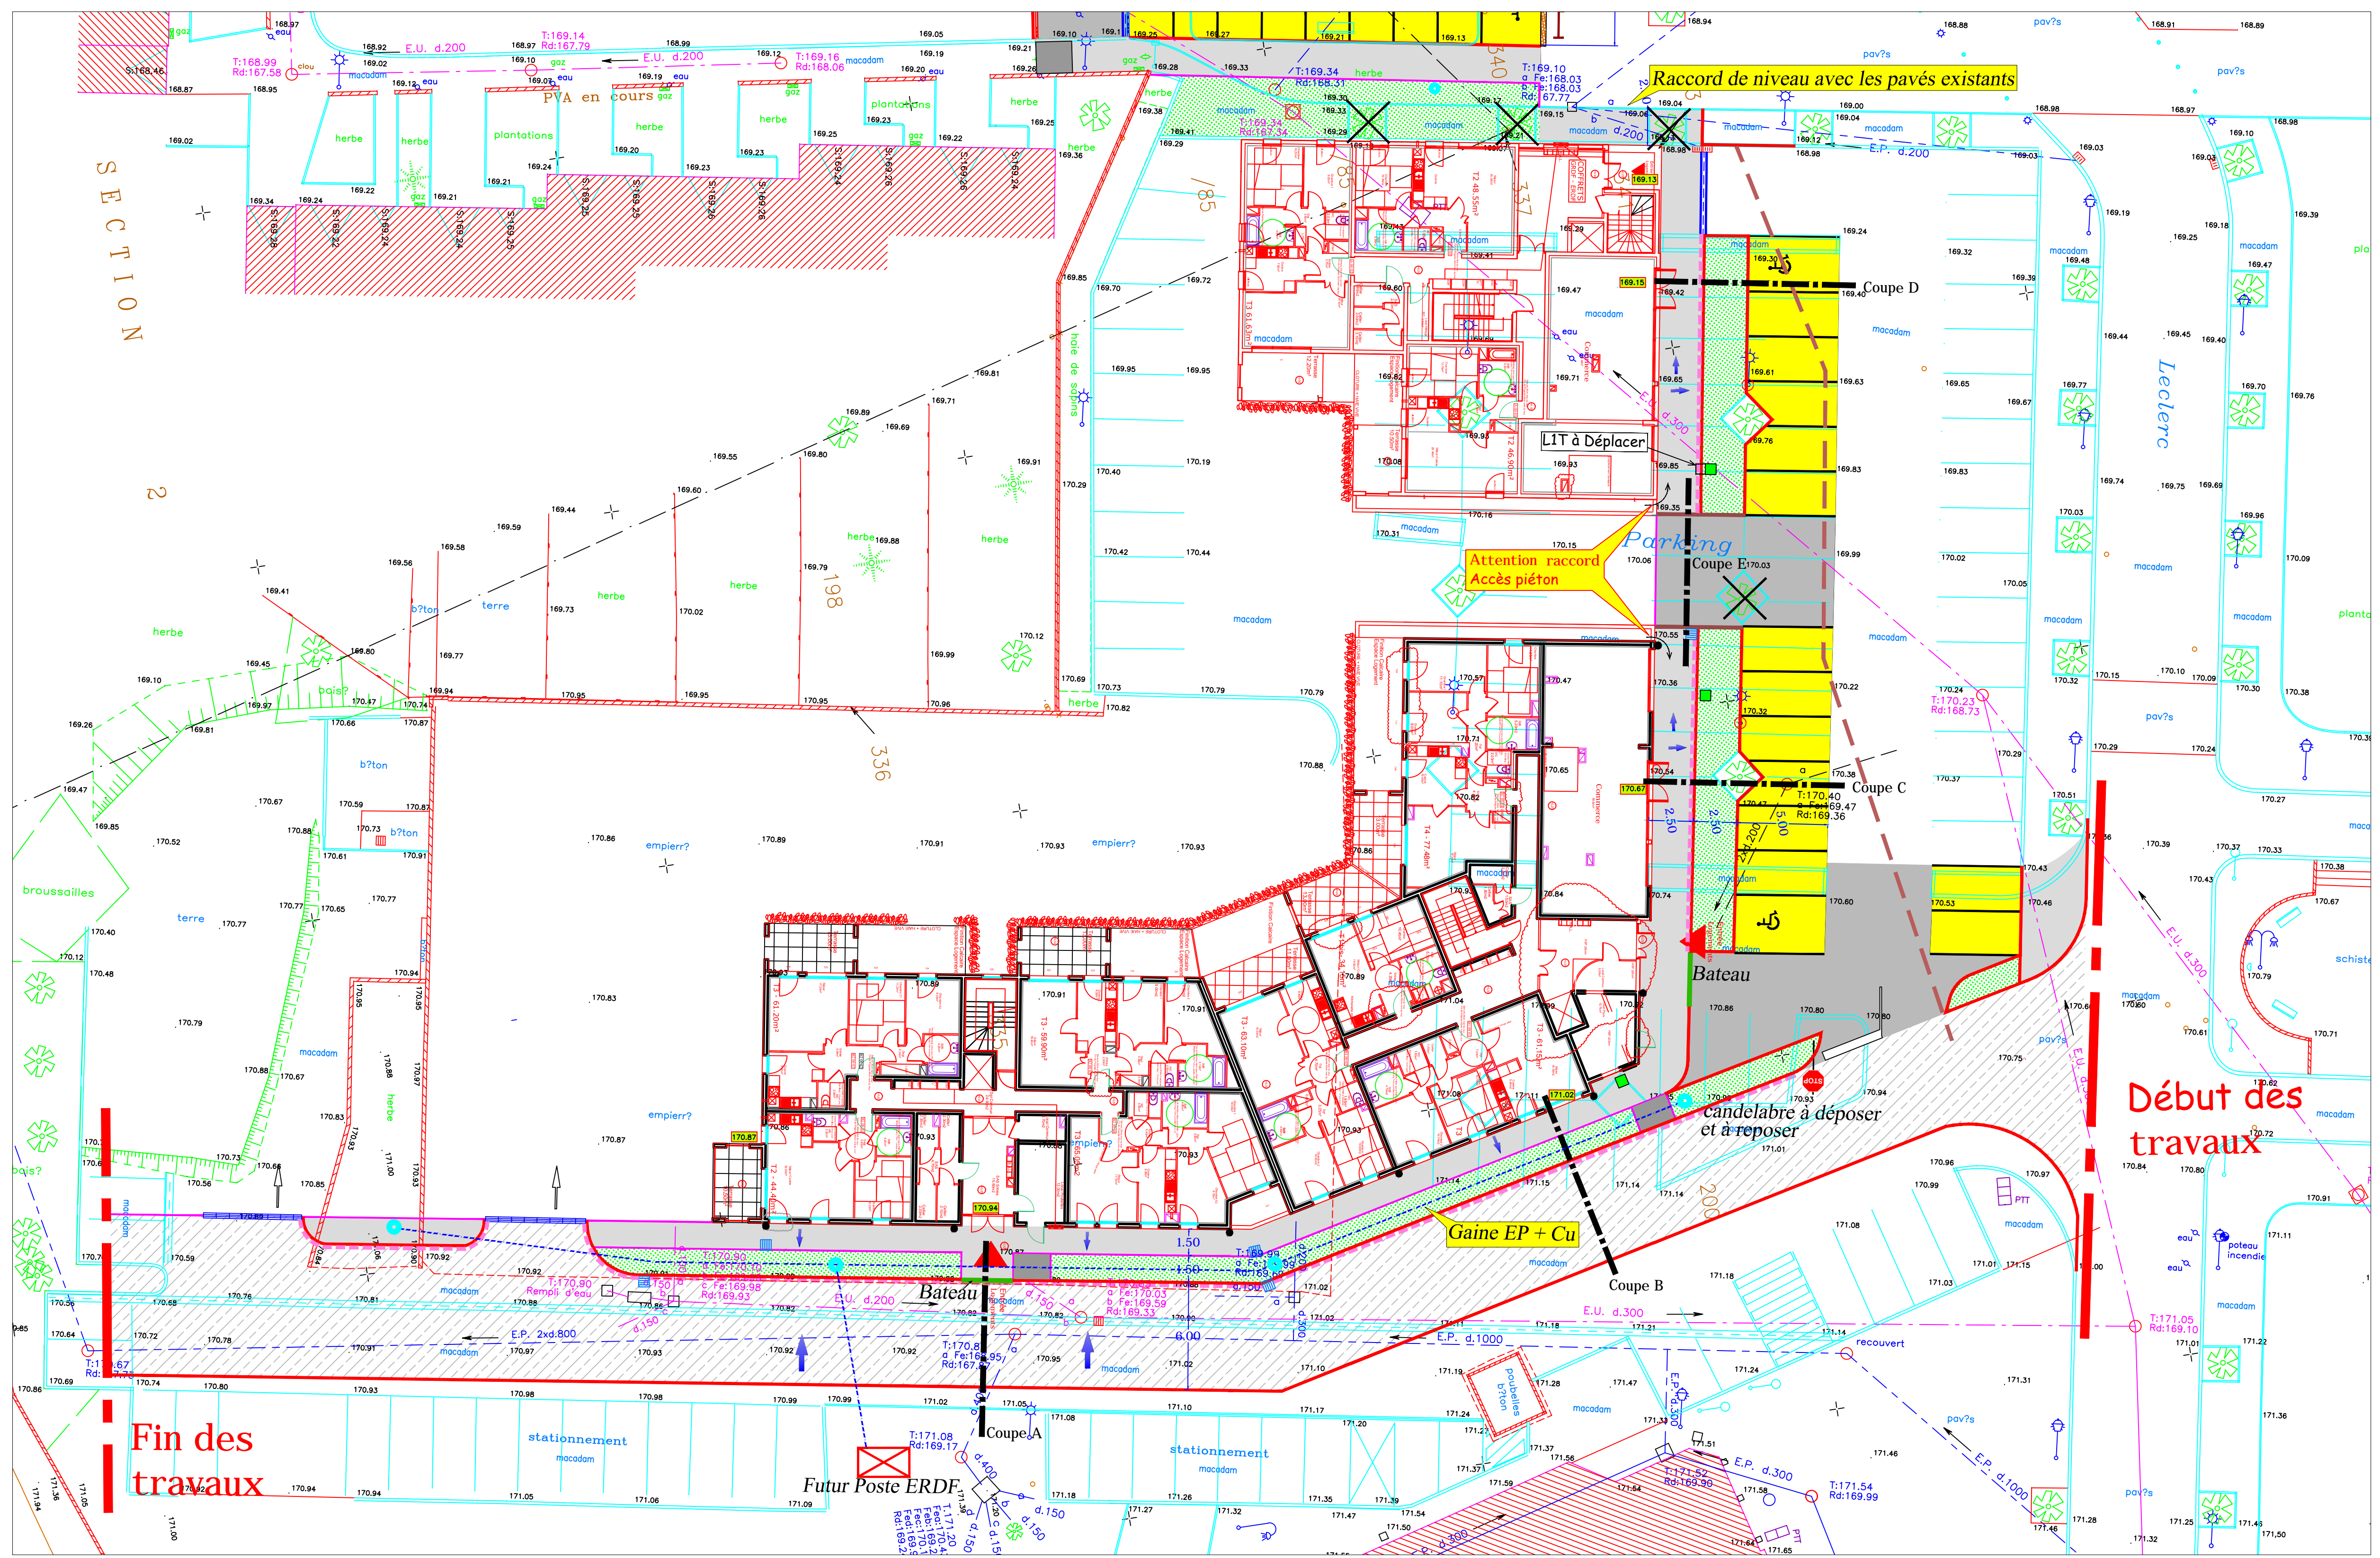


LEGENDE	
	Trottoirs projetés
	Chaussée projetée
	Enrobé Hors Projet
	Zones de parkings projetées
	Espace Vert
	Bordure T2
	Abaissement Bordure T2
	Caniveau CS1
	Caniveau CCI
	Bordure P1
	Mur
	Bouches d'égouts projetées
	Arbres à supprimer
	Caniveaux Grillés
	Décente de toiture
	LIT FT existante
	Tranchée existante
	Cote Niveau Batiment
	Plateforme Conteneur Bac
	Tpc 63 + Terre + Câble

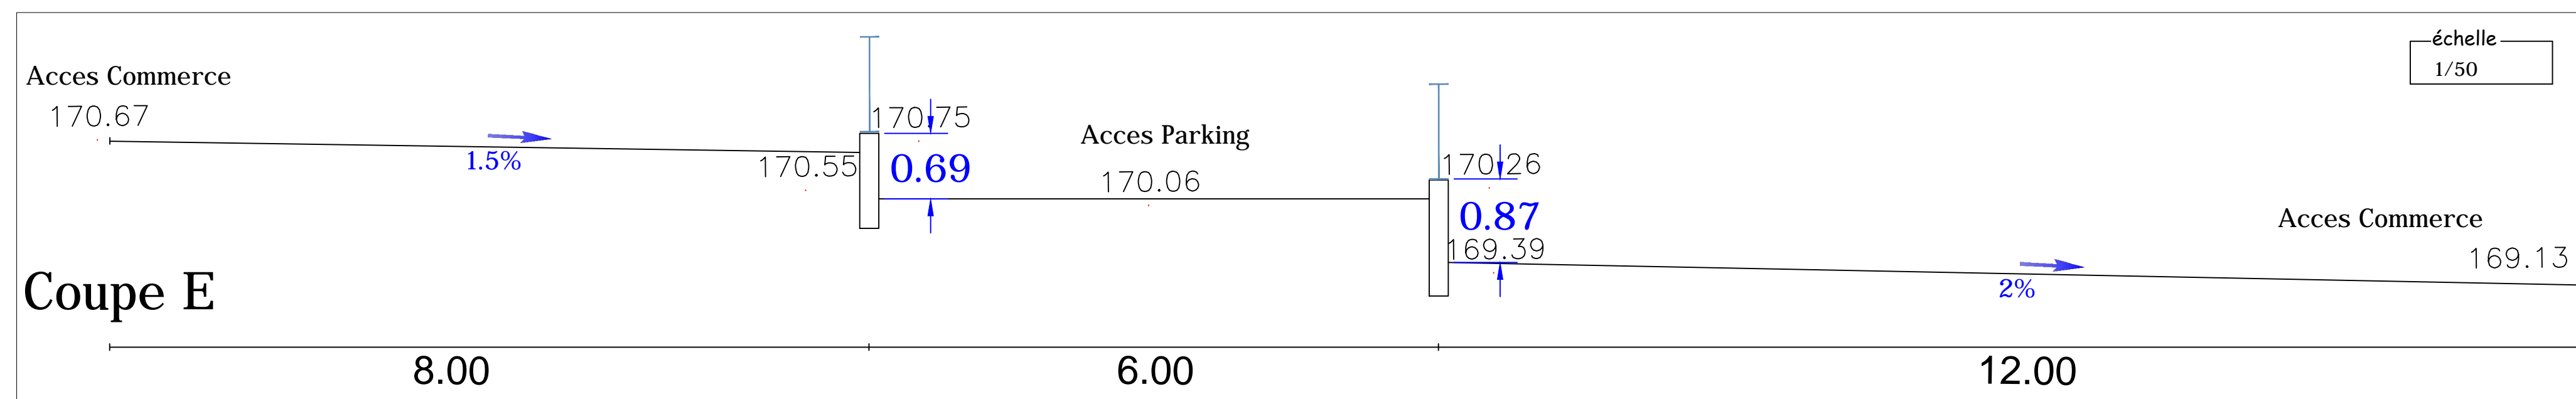

Ville de
GUENANGE

Voirie

Aménagement Batigere

Bon Pour Observations
Nature de la modification

dessiné par PERREE F. date 07.01.2013 échelle 1/200



YXOS SARL
Bureau d'Etudes
7 Boulevard Bellevue
BP 37 - 57310 GUENANGE
TEL : 03.82.82.64.02
FAX : 03.82.82.64.51